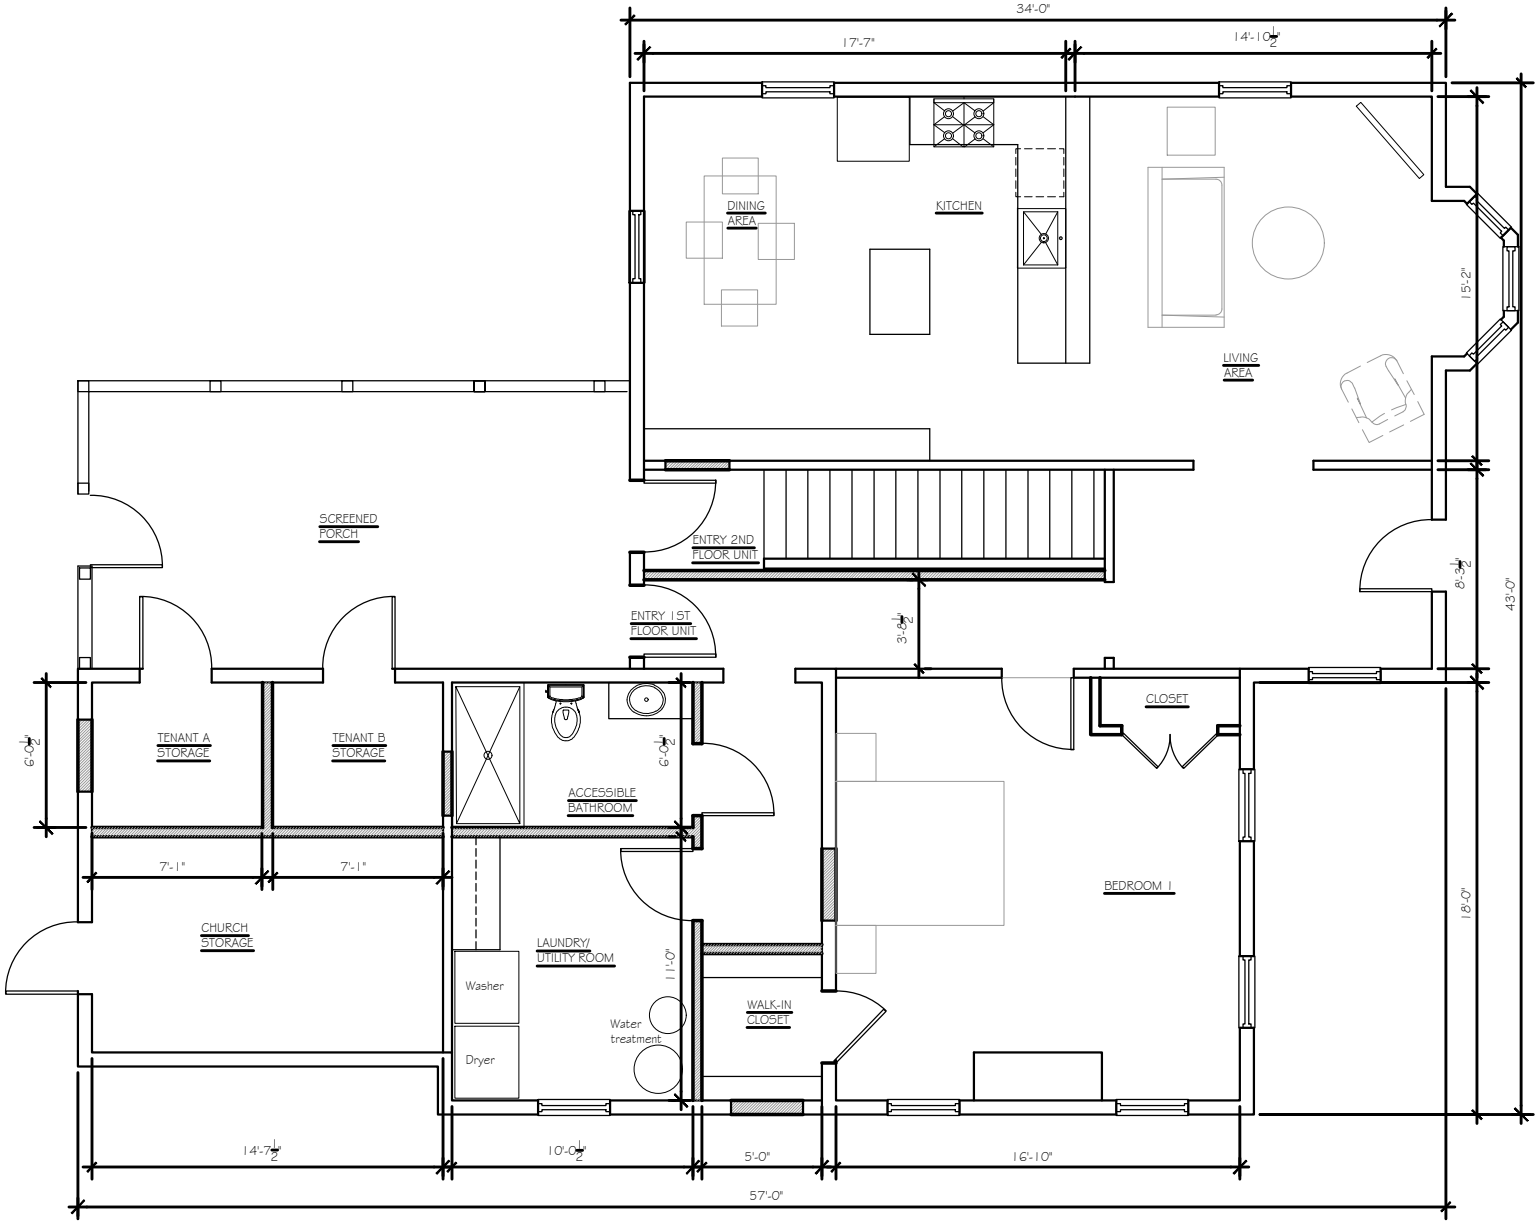

RECTORY - FIRST FLOOR PLAN 4.28.25

Scale: $\frac{1}{8}$"= 1'-0"